3D NÁVRH ROZMÍSTĚNÍ NÁBYTKU A CENOVÁ NABÍDKA

Ložnice - celomasivní postel ELIŠKA

Vážený pan
Jan Novák
e-mail: novak@seznam.cz
tel.: 123 456 789

ČESKÝ VÝROBEK ČESKÁ KVALITA

SKLADEM

FULL SERVIS 3D grafické návrhy **ZDARMA** ■ doprava po celé ČR a SR **ZDARMA** ■ montáž nábytku ■ vynošení nábytku ■ likvidace obalů ■ likvidace starého nábytku

MONTERO®

Firemní prodejna KRUCEMBURK, Mikuláše Střely 191, 582 66 Krucemburk, otevřeno PO – ST 9.00 – 16.00, ČT – PÁ 9.00 –18.00, SO 8.00 – 11.00
Firemní prodejna PRAHA, V Oblouku 266, Průhonice - Čestlice; otevřeno PO – NE 10.00 – 20.00

Celomasivní buková postel - ELIŠKA

Do svých ložnic si můžete dle potřeby přidat k postelím noční stolky, komody, toalety, zrcadla, úloné prostory, úložný systém UNIVERSAL...

Noční stolek Eda

Noční stolek Alex

Komoda Alena

Komoda Bela

Toaletka

Zrcadlo

DESÉN: přírodní buk, případné moření v různých odstínech

MATERIÁL: základním materiálem je spárovková deska napojovaná (tzn. z přírodního dřeva slepená konstrukční deska) v tloušťkách 18,28,40mm, přičemž speciálně na výrobu postelí se používají tloušťky 28 a 40mm resp. na nohy postelí i dimenze 60 nebo 100mm. Korpusy zásuvek jsou vyrobeny z překližky ve spojení se značkovými zásuvkovými pojezdy HETTICH. Záda komod či dna zásuvek jsou z překližky nebo spárovky.

VÝHODY: možnost výklopných úložných prostor, možnost volby výšky uložení roštů a tím pádem výšky ložné plochy

LZE KOMBINOVAT: se skříňovým a úložným systémem UNIVERSAL

Možnosti moření:

FULL SERVIS 3D grafické návrhy **ZDARMA** ■ doprava po celé ČR a SR **ZDARMA** ■ montáž nábytku ■ vynošení nábytku ■ likvidace obalů ■ likvidace starého nábytku

MONTERO®

Firemní prodejna KRUCEMBURK, Mikuláše Střely 191, 582 66 Krucemburk, otevřeno PO – ST 9.00 – 16.00, ČT – PÁ 9.00 –18.00, SO 8.00 – 11.00
Firemní prodejna PRAHA, V Oblouku 266, Průhonice - Čestlice; otevřeno PO – NE 10.00 – 20.00

Celomasivní dubová postel - ELIŠKA

Do svých ložnic si můžete dle potřeby přidat k postelím noční stolky, komody, toalety, zrcadla, úloné prostory, úložný systém UNIVERSAL...

Noční stolek Eda

Noční stolek Alex

Komoda Alena

Komoda Bela

Toaletka

Zrcadlo

DESÉN: přírodní dub, případné moření v různých odstínech

MATERIÁL: základním materiálem je spárovková deska napojovaná (tzn. z přírodního dřeva slepená konstrukční deska) v tloušťkách 18,28,40mm, přičemž speciálně na výrobu postelí se používají tloušťky 28 a 40mm resp. na nohy postelí i dimenze 60 nebo 100mm. Korpusy zásuvek jsou vyrobeny z překližky ve spojení se značkovými zásuvkovými pojezdy HETTICH. Záda komod či dna zásuvek jsou z překližky nebo spárovky.

VÝHODY: možnost výklopných úložných prostor, možnost volby výšky uložení roštů a tím pádem výšky ložné plochy

LZE KOMBINOVAT: se skříňovým a úložným systémem UNIVERSAL

Možnosti moření:

FULL SERVIS 3D grafické návrhy **ZDARMA** ■ doprava po celé ČR a SR **ZDARMA** ■ montáž nábytku ■ vynošení nábytku ■ likvidace obalů ■ likvidace starého nábytku

MONTERO®

Firemní prodejna KRUCEMBURK, Mikuláše Střely 191, 582 66 Krucemburk, otevřeno PO – ST 9.00 – 16.00, ČT – PÁ 9.00 –18.00, SO 8.00 – 11.00
Firemní prodejna PRAHA, V Oblouku 266, Průhonice - Čestlice; otevřeno PO – NE 10.00 – 20.00

Ukázky provedení a vybavení celomasivních bukových postelí Eliška. Více fotografií na www.montero.cz

FULL SERVIS 3D grafické návrhy **ZDARMA** ■ doprava po celé ČR a SR **ZDARMA** ■ montáž nábytku ■ vynošení nábytku ■ likvidace obalů ■ likvidace starého nábytku

MONTERO®

Firemní prodejna KRUCEMBURK, Mikuláše Střely 191, 582 66 Krucemburk, otevřeno PO – ST 9.00 – 16.00, ČT – PÁ 9.00 –18.00, SO 8.00 – 11.00
Firemní prodejna PRAHA, V Oblouku 266, Průhonice - Čestlice; otevřeno PO – NE 10.00 – 20.00

Ukázky provedení a vybavení celomasivních dubových postelí Eliška. Více fotografií na www.montero.cz

FULL SERVIS 3D grafické návrhy **ZDARMA** ■ doprava po celé ČR a SR **ZDARMA** ■ montáž nábytku ■ vynošení nábytku ■ likvidace obalů ■ likvidace starého nábytku

MONTERO®

Firemní prodejna KRUCEMBURK, Mikuláše Střely 191, 582 66 Krucemburk, otevřeno PO – ST 9.00 – 16.00, ČT – PÁ 9.00 –18.00, SO 8.00 – 11.00
Firemní prodejna PRAHA, V Oblouku 266, Průhonice - Čestlice; otevřeno PO – NE 10.00 – 20.00

PŮDORYSNÉ ŘEŠENÍ - perspektivní pohled:

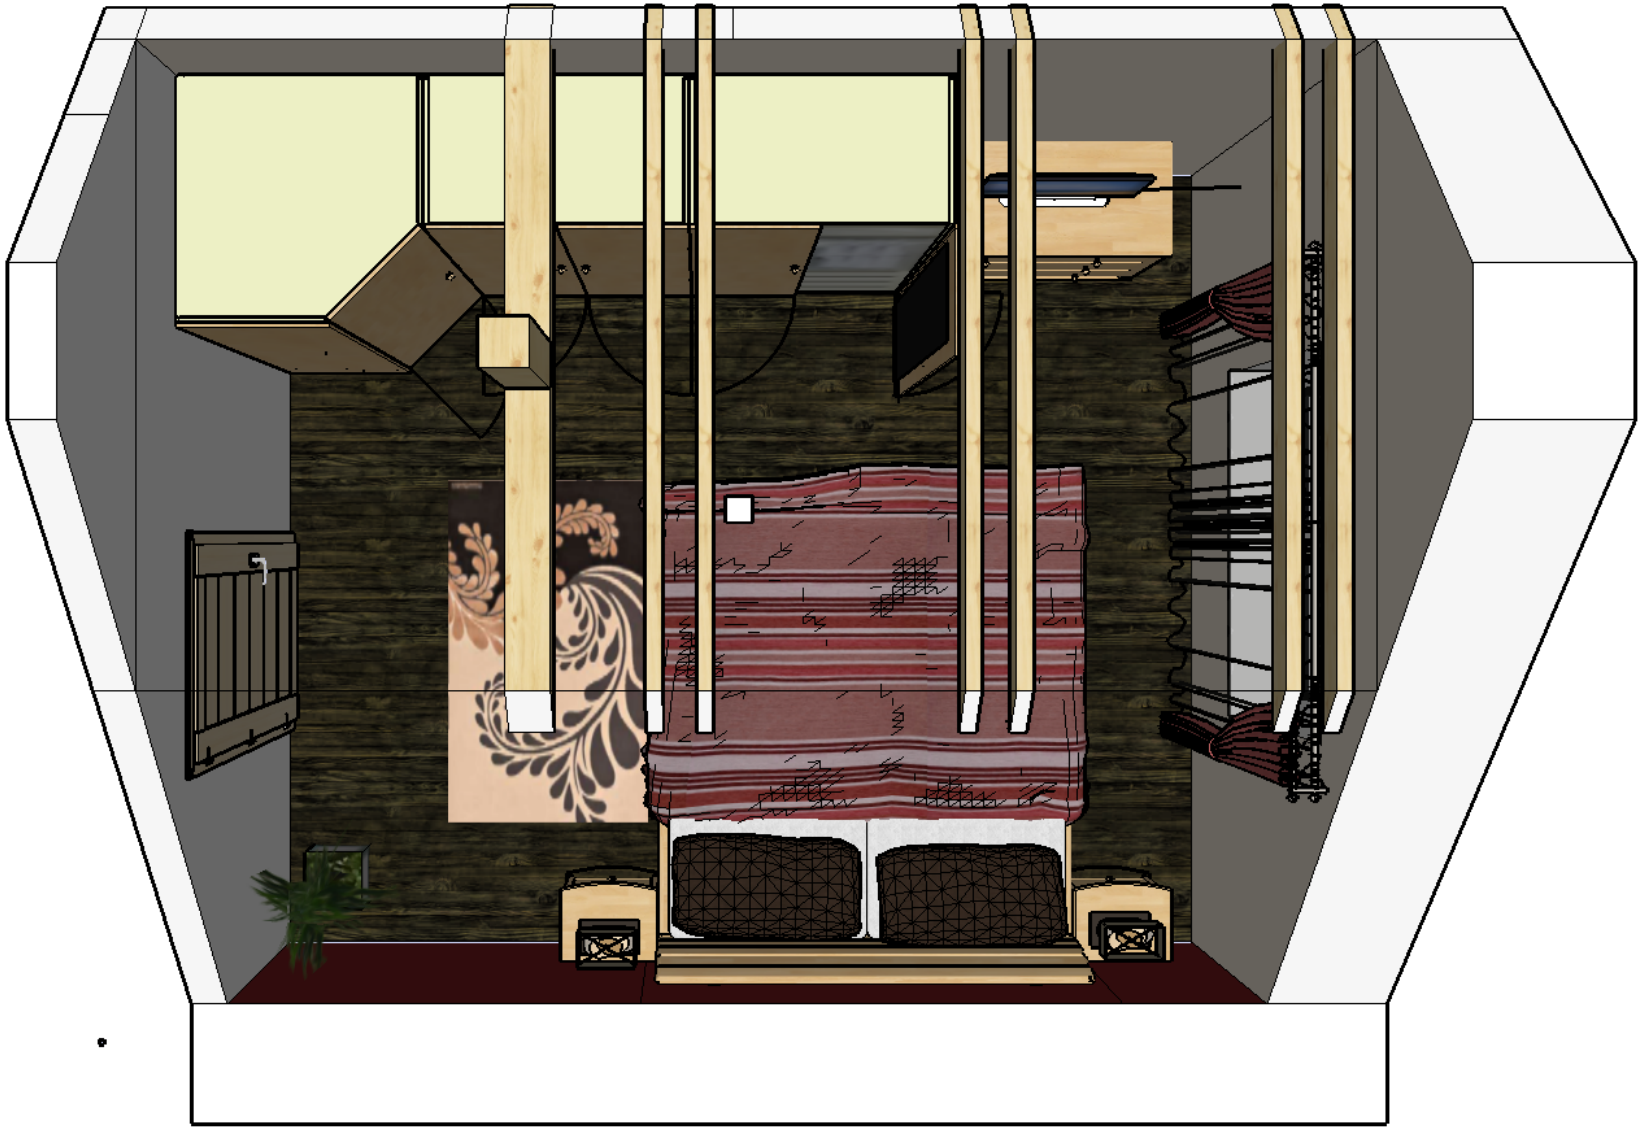

FULL SERVIS 3D grafické návrhy **ZDARMA** ■ doprava po celé ČR a SR **ZDARMA** ■ montáž nábytku ■ vynošení nábytku ■ likvidace obalů ■ likvidace starého nábytku

MONTERO®

Firemní prodejna KRUCEMBURK, Mikuláše Střely 191, 582 66 Krucemburk, otevřeno PO – ST 9.00 – 16.00, ČT – PÁ 9.00 –18.00, SO 8.00 – 11.00
Firemní prodejna PRAHA, V Oblouku 266, Průhonice - Čestlice; otevřeno PO – NE 10.00 – 20.00

PŮDORYSNÉ ŘEŠENÍ - perspektivní pohled s popisem:

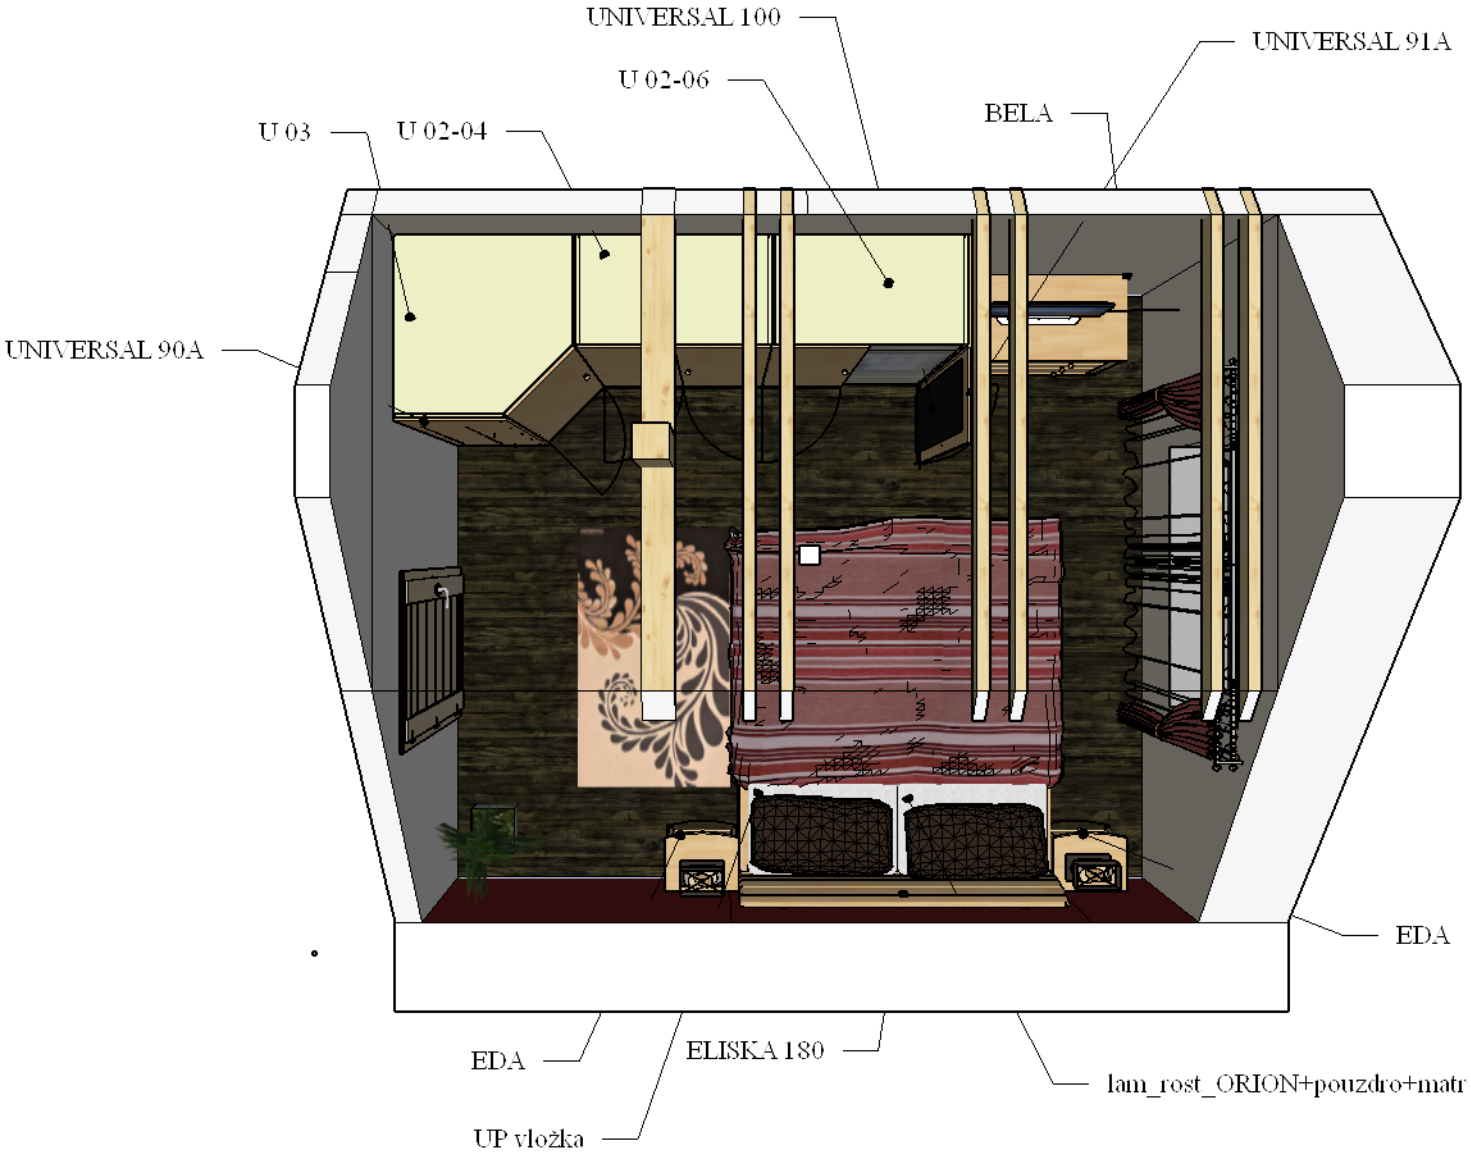

FULL SERVIS 3D grafické návrhy **ZDARMA** ■ doprava po celé ČR a SR **ZDARMA** ■ montáž nábytku ■ vynošení nábytku ■ likvidace obalů ■ likvidace starého nábytku

MONTERO®

Firemní prodejna KRUCEMBURK, Mikuláše Střely 191, 582 66 Krucemburk, otevřeno PO – ST 9.00 – 16.00, ČT – PÁ 9.00 –18.00, SO 8.00 – 11.00
Firemní prodejna PRAHA, V Oblouku 266, Průhonice - Čestlice; otevřeno PO – NE 10.00 – 20.00

VARIANTA A - PŮDORYSNÉ ŘEŠENÍ, značení řezů, základní kóty:

MĚŘÍTKO: M 1:40

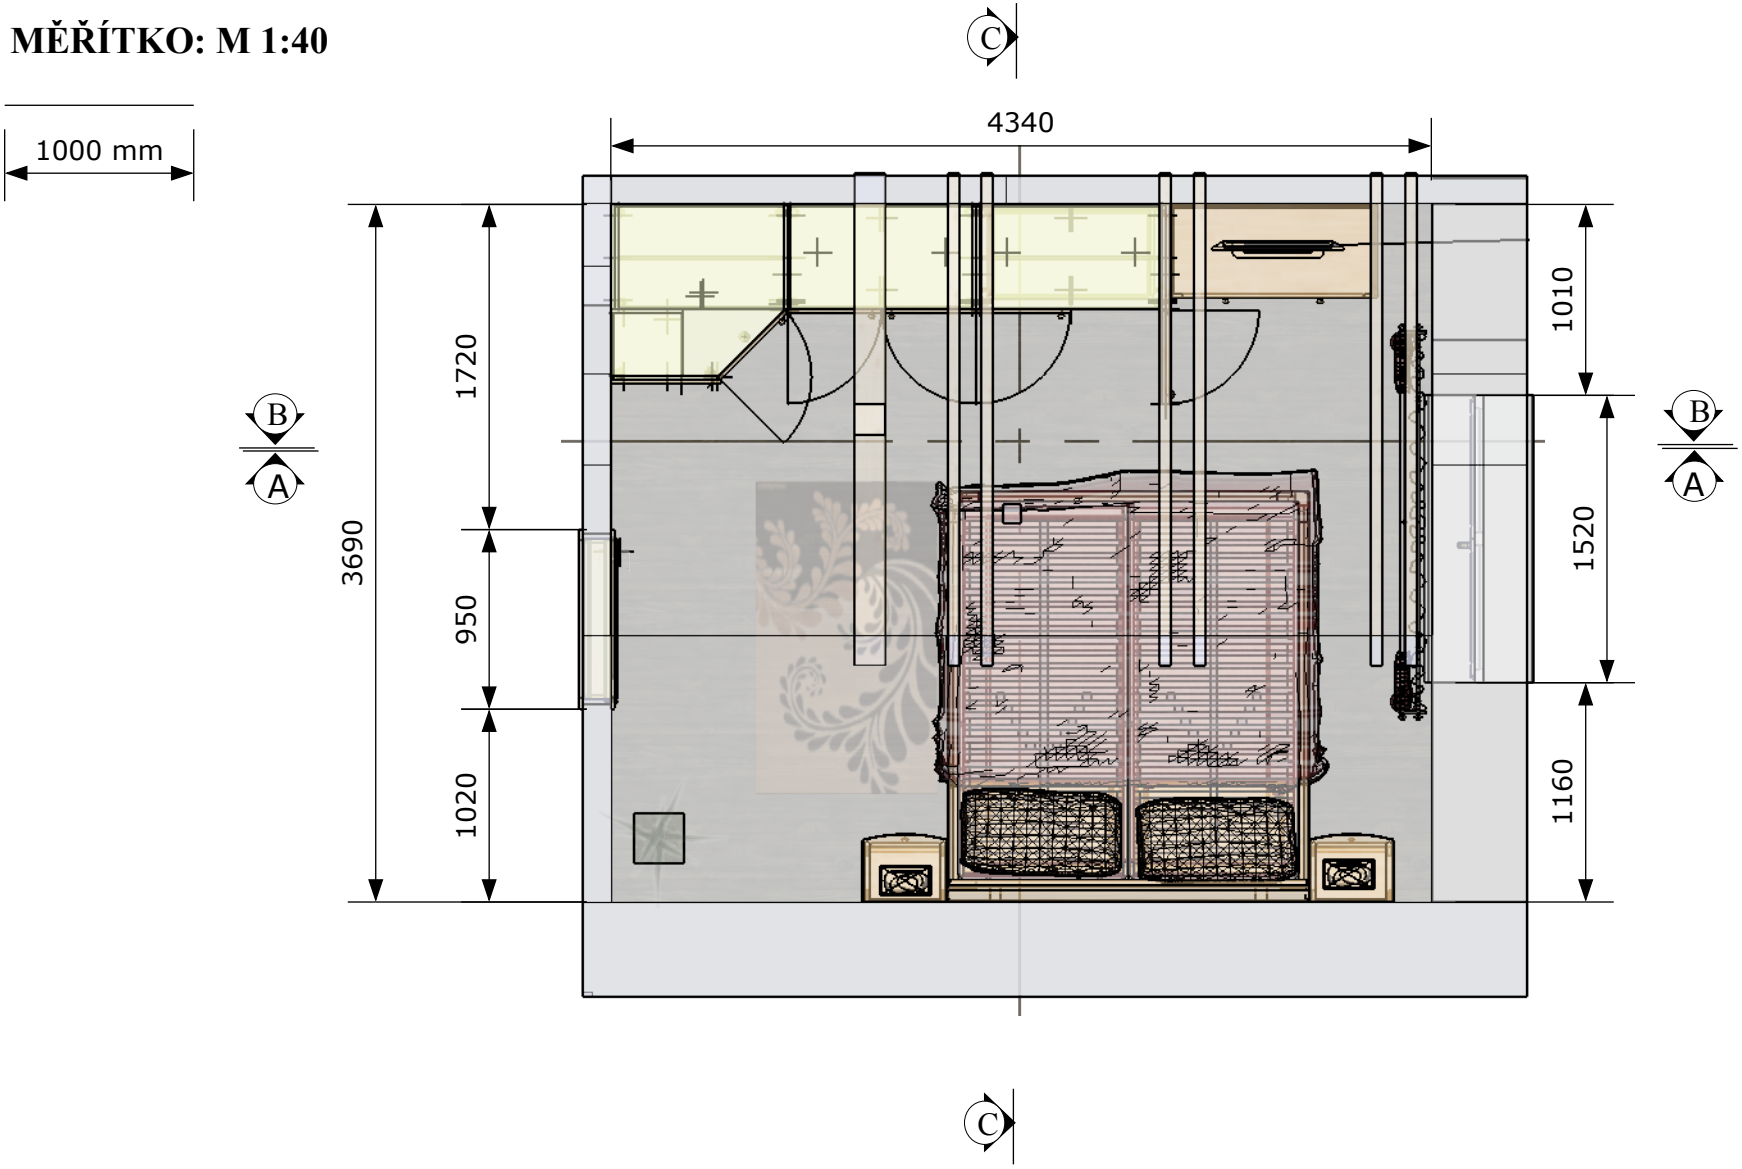

FULL SERVIS 3D grafické návrhy **ZDARMA** ■ doprava po celé ČR a SR **ZDARMA** ■ montáž nábytku ■ vynošení nábytku ■ likvidace obalů ■ likvidace starého nábytku

MONTERO®

Firemní prodejna KRUCEMBURK, Mikuláše Střely 191, 582 66 Krucemburk, otevřeno PO – ST 9.00 – 16.00, ČT – PÁ 9.00 –18.00, SO 8.00 – 11.00
Firemní prodejna PRAHA, V Oblouku 266, Průhonice - Čestlice; otevřeno PO – NE 10.00 – 20.00

ŘEZ A-A

ŘEZ B-B

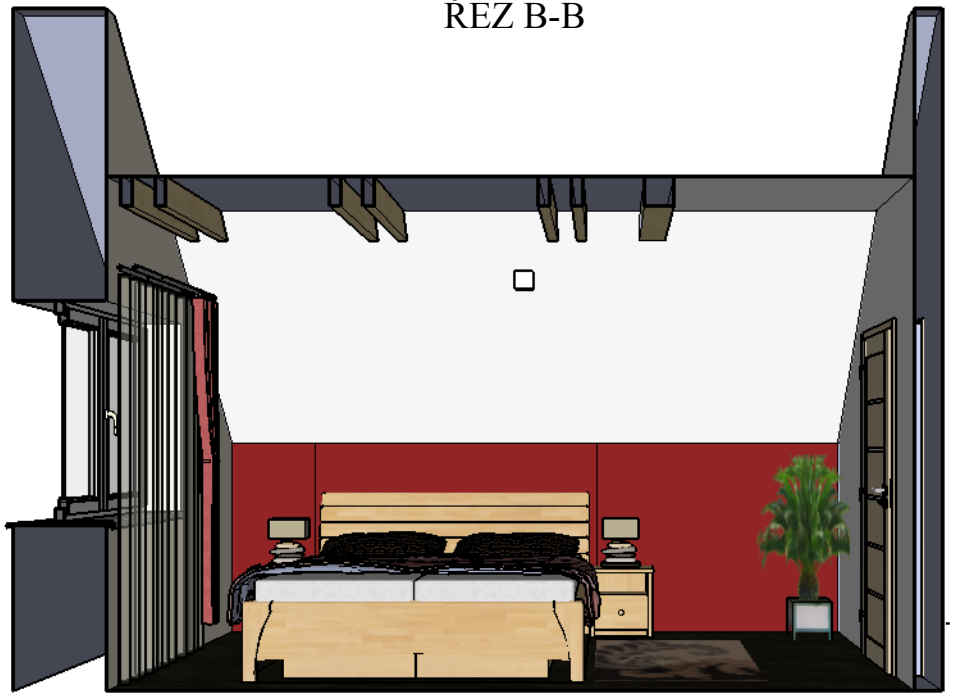

FULL SERVIS 3D grafické návrhy **ZDARMA** ■ doprava po celé ČR a SR **ZDARMA** ■ montáž nábytku ■ vynošení nábytku ■ likvidace obalů ■ likvidace starého nábytku

MONTERO®

Firemní prodejna KRUCEMBURK, Mikuláše Střely 191, 582 66 Krucemburk, otevřeno PO – ST 9.00 – 16.00, ČT – PÁ 9.00 –18.00, SO 8.00 – 11.00
Firemní prodejna PRAHA, V Oblouku 266, Průhonice - Čestlice; otevřeno PO – NE 10.00 – 20.00

ŘEZ C-C:

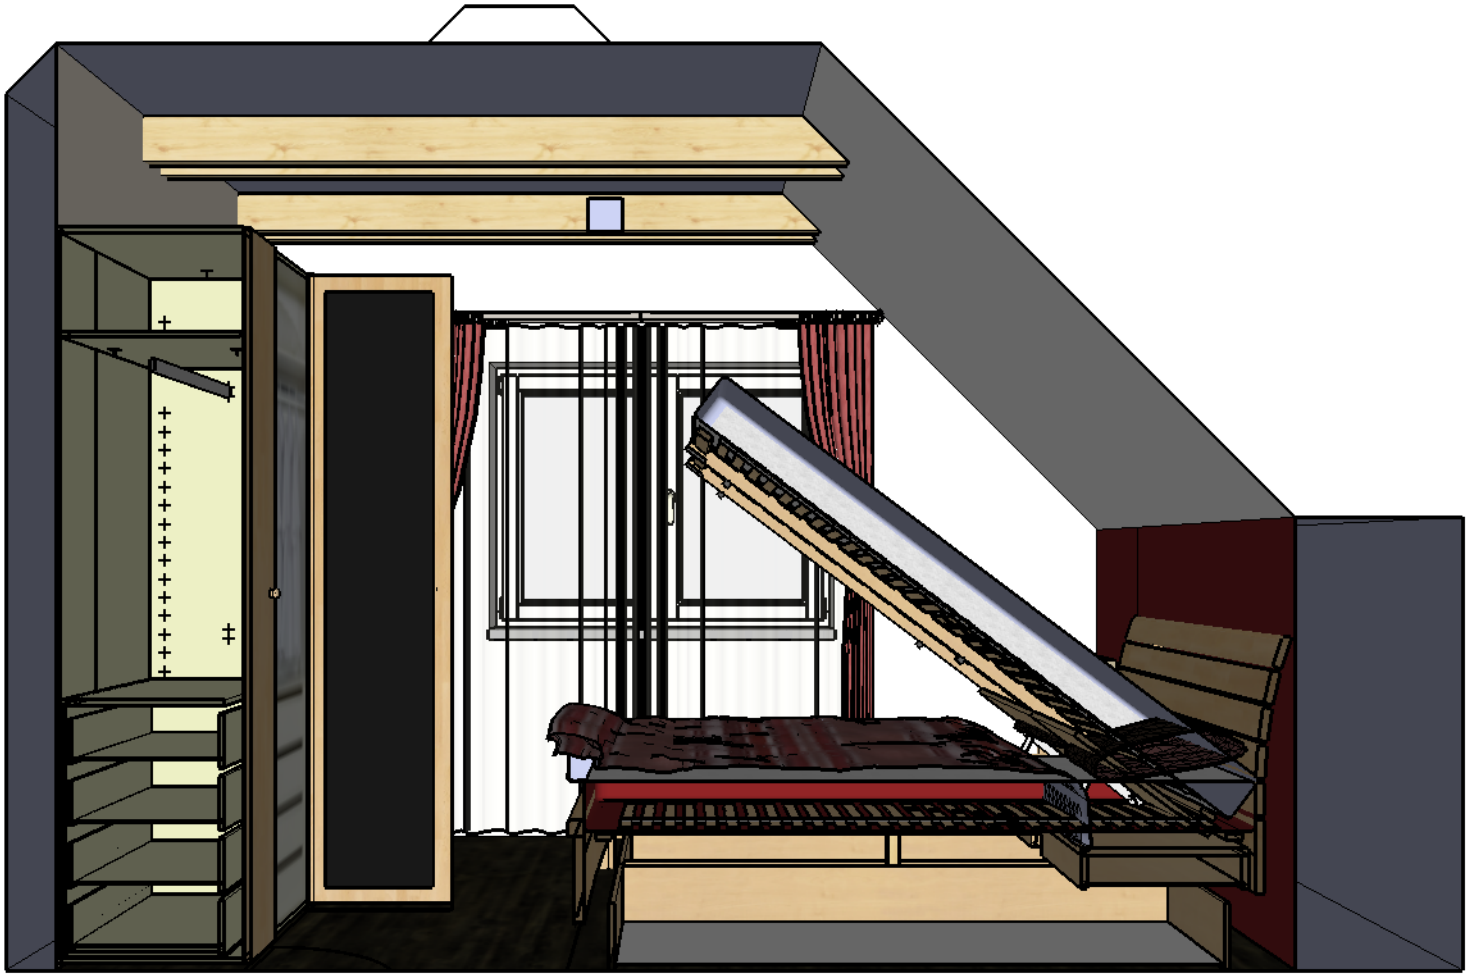

FULL SERVIS 3D grafické návrhy **ZDARMA** ■ doprava po celé ČR a SR **ZDARMA** ■ montáž nábytku ■ vynošení nábytku ■ likvidace obalů ■ likvidace starého nábytku

MONTERO®

Firemní prodejna KRUCEMBURK, Mikuláše Střely 191, 582 66 Krucemburk, otevřeno PO – ST 9.00 – 16.00, ČT – PÁ 9.00 –18.00, SO 8.00 – 11.00
Firemní prodejna PRAHA, V Oblouku 266, Průhonice - Čestlice; otevřeno PO – NE 10.00 – 20.00

VIZUALIZACE

Půdorys:

Pohled 1:

Pohled 1:

FULL SERVIS 3D grafické návrhy **ZDARMA** ■ doprava po celé ČR a SR **ZDARMA** ■ montáž nábytku ■ vynošení nábytku ■ likvidace obalů ■ likvidace starého nábytku

MONTERO®

Firemní prodejna KRUCEMBURK, Mikuláše Střely 191, 582 66 Krucemburk, otevřeno PO – ST 9.00 – 16.00, ČT – PÁ 9.00 –18.00, SO 8.00 – 11.00
Firemní prodejna PRAHA, V Oblouku 266, Průhonice - Čestlice; otevřeno PO – NE 10.00 – 20.00

VIZUALIZACE

FULL SERVIS 3D grafické návrhy **ZDARMA** ■ doprava po celé ČR a SR **ZDARMA** ■ montáž nábytku ■ vynošení nábytku ■ likvidace obalů ■ likvidace starého nábytku

MONTERO®

Firemní prodejna KRUCEMBURK, Mikuláše Střely 191, 582 66 Krucemburk, otevřeno PO – ST 9.00 – 16.00, ČT – PÁ 9.00 –18.00, SO 8.00 – 11.00
Firemní prodejna PRAHA, V Oblouku 266, Průhonice - Čestlice; otevřeno PO – NE 10.00 – 20.00

CENOVÁ KALKULACE:

místnost: LOŽNICE
nábytková řada: Celomasivní bukové postele - Eliška
dekor: BUK - přírodní

Popis	Dekor	Označení	Počet ks	Rozměr	Cena celkem včetně DPH 21% / ks	Cena celkem včetně DPH 21%
Krycí bok D - Buk / dekor spárovka (CELOMASIVNÍ BUKOVÉ POSTELE)		UNIVERSAL 90A	2	19x2195x580 mm	1 410 Kč	2 820 Kč
Korpus rohový		UNIVERSAL 03	1	931x2215x931 mm	9 066 Kč	9 066 Kč
Korpus úzký U02-1x, U08-2x		U 02-04	1	1000x2215x560 mm	6 146 Kč	6 146 Kč
Korpus široký U02-1x, U06-1x,U10-1x		U 02-06	1	1000x2215x560 mm	9 404 Kč	9 404 Kč
Dveře rovné hladké D - Buk / dekor spárovka (CELOMASIVNÍ BUKOVÉ POSTELE)		UNIVERSAL 91A	5	496x2188x19 mm	1 712 Kč	8 560 Kč
Zrcadlo k nalepení		UNIVERSAL 100	1	374x2066x3 mm	1 612 Kč	1 612 Kč
Komoda		BELA	1	1100x885x500 mm	11 500 Kč	11 500 Kč
Noční stolek se zásuvkou		EDA	2	450x480x360 mm	4 000 Kč	8 000 Kč
MATRACE		ZEN PLUS - ALOE VERA - STANDARD	2	900*2000	5 470 Kč	10 940 Kč
včetně výklopného překližkového pouzdra		Lamelový rošt ORION 90+	2	900x2000 mm	3 164 Kč	6 328 Kč
Úložný prostor pod výklopný rošt pro postele 90,160, 180 z ekodřevotřískové desky laminované v podobném desénu		Úložný prostor ÚP vložka	2	750x200x1850 mm	1 600 Kč	3 200 Kč
postel 180x200 cm		ELIŠKA 180-200	1	1910x1000x2168 mm	19 990 Kč	19 990 Kč

Celkem				97 566 Kč
Montáž *	NE	13 322 Kč	ANO/NE	
Doprava zdarma **	ANO		ANO/NE	
Vynošení do patra	NE	2 927 Kč	ANO/NE	
Likvidace starého nábytku ***	NE	2 927 Kč	ANO/NE	
Snošení a likvidace starého nábytku	NE	5 854 Kč	ANO/NE	
Celková cena včetně nabízených služeb včetně DPH				**97 566 Kč**

* montáž zahrnuje vynošení nábytku do patra, vlastní montáž, umístění nábytku a likvidaci obalů
** doprava ZDARMA = za 1. uzamykatelné dveře
*** likvidace starého nábytku - částka obsahuje pouze likvidaci, pokud je požadována likvidace z jiného místa než od prvních uzamykatelných dveří, je částka dvounásobná

FULL SERVIS 3D grafické návrhy **ZDARMA** ■ doprava po celé ČR a SR **ZDARMA** ■ montáž nábytku ■ vynošení nábytku ■ likvidace obalů ■ likvidace starého nábytku

MONTERO®

Firemní prodejna KRUCEMBURK, Mikuláše Střely 191, 582 66 Krucemburk, otevřeno PO – ST 9.00 – 16.00, ČT – PÁ 9.00 –18.00, SO 8.00 – 11.00
Firemní prodejna PRAHA, V Oblouku 266, Průhonice - Čestlice; otevřeno PO – NE 10.00 – 20.00

Skladový nábytek MONTERO objednaný do středy "tohoto týdne" Vám dovezeme ZDARMA po celé ČR a SR vlastními firemními vozy a kvalifikovanými pracovníky přímo z výroby do pátku týdne následujícího.

Jakékoliv dotazy Vám rádi zodpovíme prostřednictvím e-mailu či na níže uvedeném telefonním čísle.

S pozdravem Dagmar Hajná

MONTERO
V Oblouku 266
Průhonice - Čestlice

tel.: 777 745 204
navrhy@intermont-nabytek.cz

V Průhonicích-Čestlicích dne 7.2. 2014

NABÍDKA MATRACÍ PRO DOSPĚLÉ

Matrace **ZEN** + potah Kristallblau.
Matrace s jednou tužší a druhou měkčí stranou.
Rozměr 90 x 200 cm za **5 122,-**

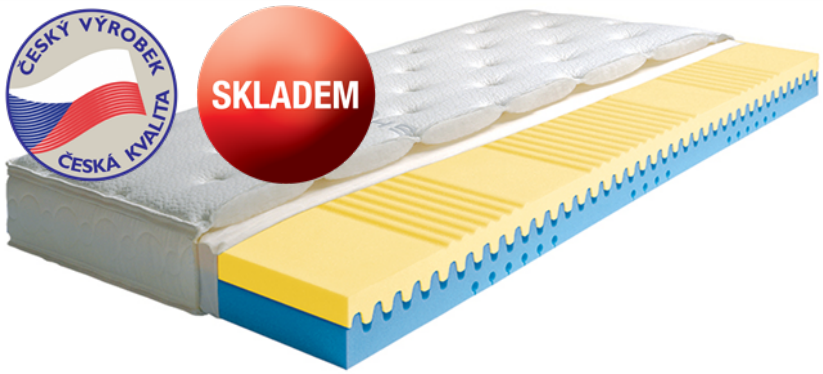

Matrace **ZEN PLUS** + potah Aloe vera.
Matrace s jednou tužší a druhou měkčí stranou.
Rozměr 90 x 200 cm za **5 470,-**

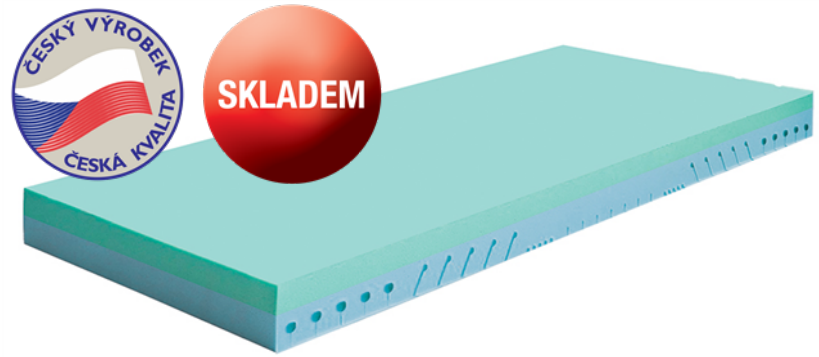

Matrace **LEVITACY HARD** + potah Greenfirst.
Vysoká, tužší antialergenní matrace.
Rozměr 90 x 200 cm za **8 740,-**

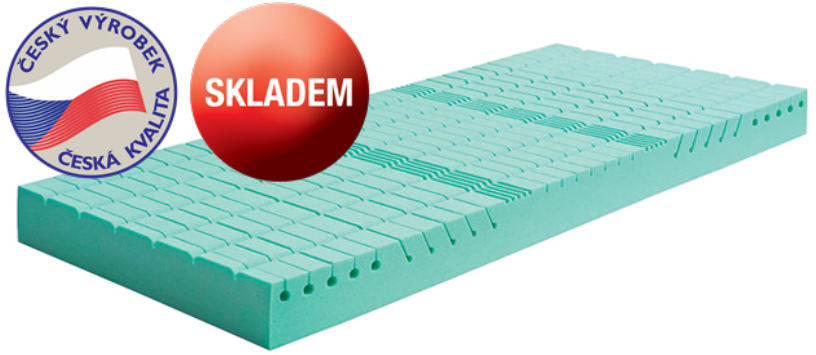

Matrace **SENSITY PLUS** + potah Greenfirst.
Vysoká, tužší antialergenní matrace.
Rozměr 90 x 200 cm za **10 999,-**

Tyto a mnohé další matrace si můžete vyzkoušet u nás na firemních prodejnách.
Více informací o matracích najdete na **www.montero.cz**

FULL SERVIS 3D grafické návrhy **ZDARMA** ■ doprava po celé ČR a SR **ZDARMA** ■ montáž nábytku ■ vynošení nábytku ■ likvidace obalů ■ likvidace starého nábytku

MONTERO®

Firemní prodejna KRUCEMBURK, Mikuláše Střely 191, 582 66 Krucemburk, otevřeno PO – ST 9.00 – 16.00, ČT – PÁ 9.00 –18.00, SO 8.00 – 11.00
Firemní prodejna PRAHA, V Oblouku 266, Průhonice - Čestlice; otevřeno PO – NE 10.00 – 20.00

NABÍDKA ROŠTŮ DO POSTELÍ

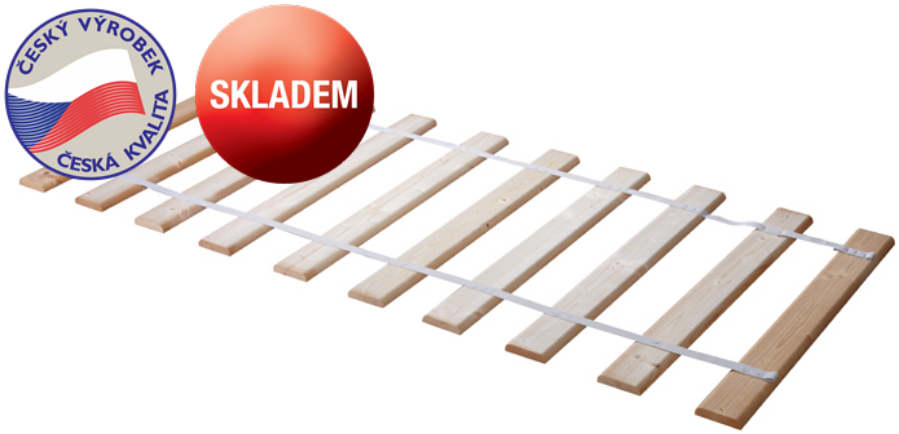

Smrkový rošt, 90 x 200 cm, **458,-**

Překližkový rošt, 90 x 200 cm, **1 499,-**

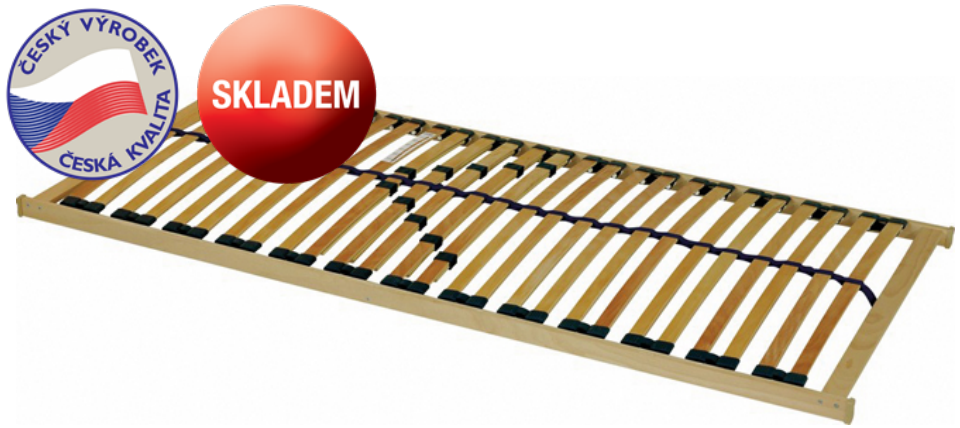

Lamelový rošt ORION, 90 x 200 cm, **1 165,-**

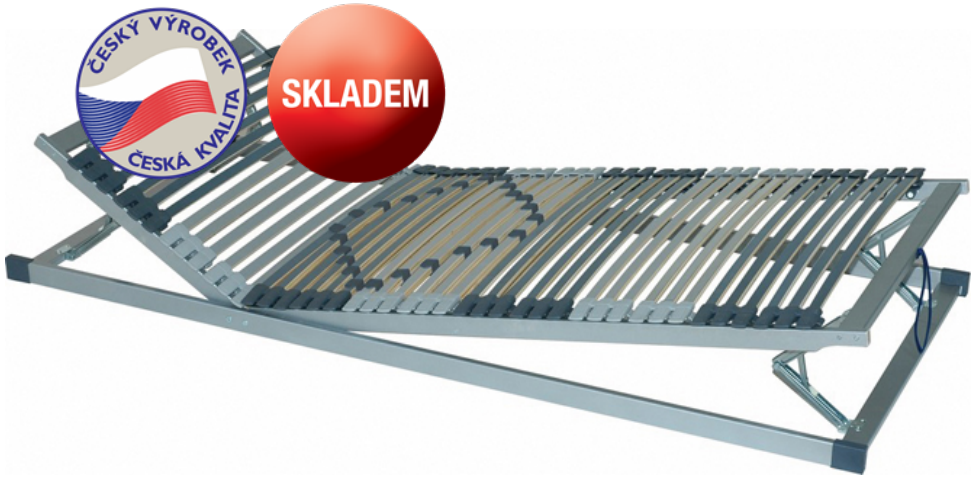

Lamelový rošt SIRIUS HN, 90 x 200 cm, **3 276,-**

FULL SERVIS 3D grafické návrhy **ZDARMA** ■ doprava po celé ČR a SR **ZDARMA** ■ montáž nábytku ■ vynošení nábytku ■ likvidace obalů ■ likvidace starého nábytku

MONTERO®

Firemní prodejna KRUCEMBURK, Mikuláše Střely 191, 582 66 Krucemburk, otevřeno PO – ST 9.00 – 16.00, ČT – PÁ 9.00 –18.00, SO 8.00 – 11.00
Firemní prodejna PRAHA, V Oblouku 266, Průhonice - Čestlice; otevřeno PO – NE 10.00 – 20.00

SKŘÍŇOVÝ SYSTÉM UNIVERSAL

Nevyhovují-li Vám šatní skříně z uvedené řady, sestavte si svoji skříňovou sestavu. Stačí si vybrat korpus z řady UNIVERSAL a osadit ho **dveřmi a boky v dekoru Vámi zvoleného nábytku**. Základním materiálem je kvalitní eko dřevotřísková deska laminovaná (českého původu) tloušťky 18 mm s vysoce odolnými ABS hranami.

Na výběr jsou tři velikosti korpusů:

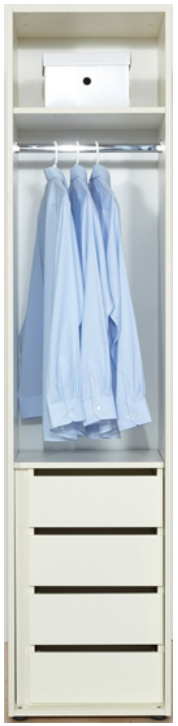

TYP A
Šířka: 50 cm
Výška: 221,5 cm
Hloubka: 56 cm
3 558,- až 8 051,-
dle vybavení

TYP B
Šířka 100 cm
Výška: 221,5 cm
Hloubka: 56 cm
4 574,- až 10 976,-
dle vybavení

TYP C
Šířka: 93,1 cm
Výška: 221,5 cm
Hloubka: 93,1 cm
9 066,-
rohový korpus

U typu **A** a **B** nabízíme **různé vnitřní vybavení** (kombinace zásuvek, polic a šatní tyče). Typ **C** obsahuje v ceně 5 malých, 3 velké police a jednu šatní tyč.

Příklad skříňové sestavy UNIVERSAL v dekoru buková spárovka.

Více informací získáte na **www.montero.cz**

FULL SERVIS 3D grafické návrhy **ZDARMA** ■ doprava po celé ČR a SR **ZDARMA** ■ montáž nábytku ■ vynošení nábytku ■ likvidace obalů ■ likvidace starého nábytku

MONTERO®

Firemní prodejna KRUCEMBURK, Mikuláše Střely 191, 582 66 Krucemburk, otevřeno PO – ST 9.00 – 16.00, ČT – PÁ 9.00 –18.00, SO 8.00 – 11.00
Firemní prodejna PRAHA, V Oblouku 266, Průhonice - Čestlice; otevřeno PO – NE 10.00 – 20.00

Ukázka úložného prostoru LUX - k dispozici u bukových a dubových postelí s označením LUX s ukázkou výklopného lamelového roštu.

Ukázka výsuvného úložného prostoru, úložný prostor je na kolečkách a vysouvá se doboku.

Ukázka úložný prostor ÚP vložka

Ukázka výklopného prostoru UNIVERSAL 13 (možnost podélného případně příčného otvírání si volíte až při montáži)

FULL SERVIS 3D grafické návrhy **ZDARMA** ■ doprava po celé ČR a SR **ZDARMA** ■ montáž nábytku ■ vynošení nábytku ■ likvidace obalů ■ likvidace starého nábytku

MONTERO®

Firemní prodejna KRUCEMBURK, Mikuláše Střely 191, 582 66 Krucemburk, otevřeno PO – ST 9.00 – 16.00, ČT – PÁ 9.00 –18.00, SO 8.00 – 11.00
Firemní prodejna PRAHA, V Oblouku 266, Průhonice - Čestlice; otevřeno PO – NE 10.00 – 20.00