3D NÁVRH ROZMÍSTĚNÍ NÁBYTKU A CENOVÁ NABÍDKA

Dětský pokoj - PETRA

Vážený pan
Jan Novák
e-mail: novak@seznam.cz
tel.: 123 456 789

ČESKÝ VÝROBEK ČESKÁ KVALITA

SKLADEM

FULL SERVIS 3D grafické návrhy **ZDARMA** ■ doprava po celé ČR a SR **ZDARMA** ■ montáž nábytku ■ vynošení nábytku ■ likvidace obalů ■ likvidace starého nábytku

MONTERO®

Firemní prodejna KRUCEMBURK, Mikuláše Střely 191, 582 66 Krucemburk, otevřeno PO – ST 9.00 – 16.00, ČT – PÁ 9.00 –18.00, SO 8.00 – 11.00
Firemní prodejna PRAHA, V Oblouku 266, Průhonice - Čestlice; otevřeno PO – NE 10.00 – 20.00

NÁBYTKOVÁ ŘADA PETRA

DESÉN: bříza v kombinaci s oranžovýni akcenty

MATERIÁL: základním materiálem je kvalitní eko dřevotřísková deska laminovaná (českého původu) v kombinaci dvou tloušťek 18mm a 22mm s vysoce odolnými ABS hranami. Korpusy zásuvek jsou z obalovaného profilu ve spojení se značkovými zásuvkovými pojezdy HETTICH s dorazem. Záda komod, skříní či dna zásuvek jsou ze sololaku.

VÝHODY:
* praktické 3D využití skříní a komod v originálním designu dětského pokoje
* zajímavé řešení patrové postele s psacím stolem a skříní
* originální vnitřní rohová skříňka
* vysoká odolnost použitého materiálu a z toho plynoucí životnost
* bezpečné řešení bez vyčnívajících úchytek pro bezpečnost dětí

LZE KOMBINOVAT:
* s nábytkovou řadou BOLZANO v desénu bříza
* s nábytkovou řadou FERDA
* s kancelářským nábytkem BASIC v desénu bříza
* se skříňovým a úložným systémem UNIVERSAL v desénu bříza

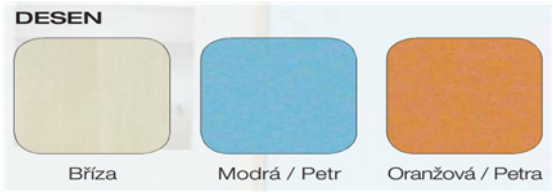

FULL SERVIS 3D grafické návrhy **ZDARMA** ■ doprava po celé ČR a SR **ZDARMA** ■ montáž nábytku ■ vynošení nábytku ■ likvidace obalů ■ likvidace starého nábytku

MONTERO®

Firemní prodejna KRUCEMBURK, Mikuláše Střely 191, 582 66 Krucemburk, otevřeno PO – ST 9.00 – 16.00, ČT – PÁ 9.00 –18.00, SO 8.00 – 11.00
Firemní prodejna PRAHA, V Oblouku 266, Průhonice - Čestlice; otevřeno PO – NE 10.00 – 20.00

Kolekce textilních doplňků zahrnuje celou škálu stanů, závěsů a chráničův barevných kombinacích - modrá/zelená (alfa), oranžová/zelená (beta), růžová/modrá (gama), světle zelená/modrá (delta)

PETR 16 - látky Alfa, chránič Alfa,Omega

PETRA 13 - látky Beta, chránič Alfa,Beta

PETRA 12 - látky Delta

PETRA 12 - látky Gama

FULL SERVIS 3D grafické návrhy **ZDARMA** ■ doprava po celé ČR a SR **ZDARMA** ■ montáž nábytku ■ vynošení nábytku ■ likvidace obalů ■ likvidace starého nábytku

MONTERO®

Firemní prodejna KRUCEMBURK, Mikuláše Střely 191, 582 66 Krucemburk, otevřeno PO – ST 9.00 – 16.00, ČT – PÁ 9.00 –18.00, SO 8.00 – 11.00
Firemní prodejna PRAHA, V Oblouku 266, Průhonice - Čestlice; otevřeno PO – NE 10.00 – 20.00

PŮDORYSNÉ ŘEŠENÍ - perspektivní pohled:

FULL SERVIS 3D grafické návrhy **ZDARMA** ■ doprava po celé ČR a SR **ZDARMA** ■ montáž nábytku ■ vynošení nábytku ■ likvidace obalů ■ likvidace starého nábytku

MONTERO®

Firemní prodejna KRUCEMBURK, Mikuláše Střely 191, 582 66 Krucemburk, otevřeno PO – ST 9.00 – 16.00, ČT – PÁ 9.00 –18.00, SO 8.00 – 11.00
Firemní prodejna PRAHA, V Oblouku 266, Průhonice - Čestlice; otevřeno PO – NE 10.00 – 20.00

PŮDORYSNÉ ŘEŠENÍ - perspektivní pohled s popisem:

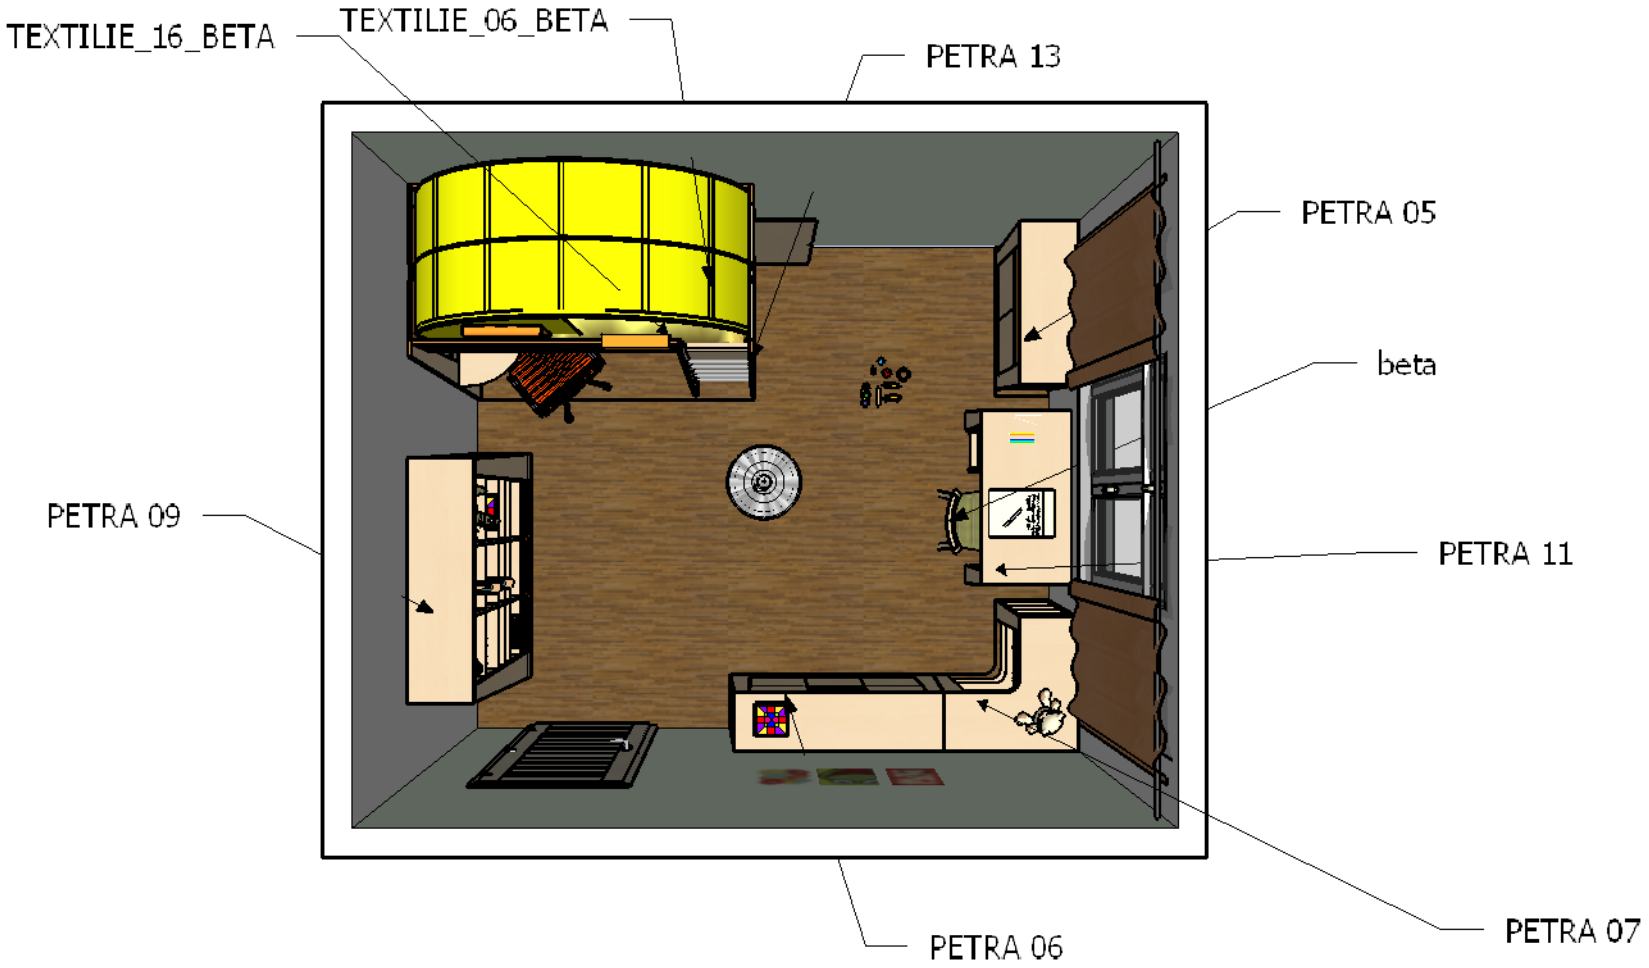

FULL SERVIS 3D grafické návrhy **ZDARMA** ■ doprava po celé ČR a SR **ZDARMA** ■ montáž nábytku ■ vynošení nábytku ■ likvidace obalů ■ likvidace starého nábytku

MONTERO®

Firemní prodejna KRUCEMBURK, Mikuláše Střely 191, 582 66 Krucemburk, otevřeno PO – ST 9.00 – 16.00, ČT – PÁ 9.00 –18.00, SO 8.00 – 11.00
Firemní prodejna PRAHA, V Oblouku 266, Průhonice - Čestlice; otevřeno PO – NE 10.00 – 20.00

PŮDORYSNÉ ŘEŠENÍ, značení řezů, základní kóty:

MĚŘÍTKO: M 1:30

1000 mm

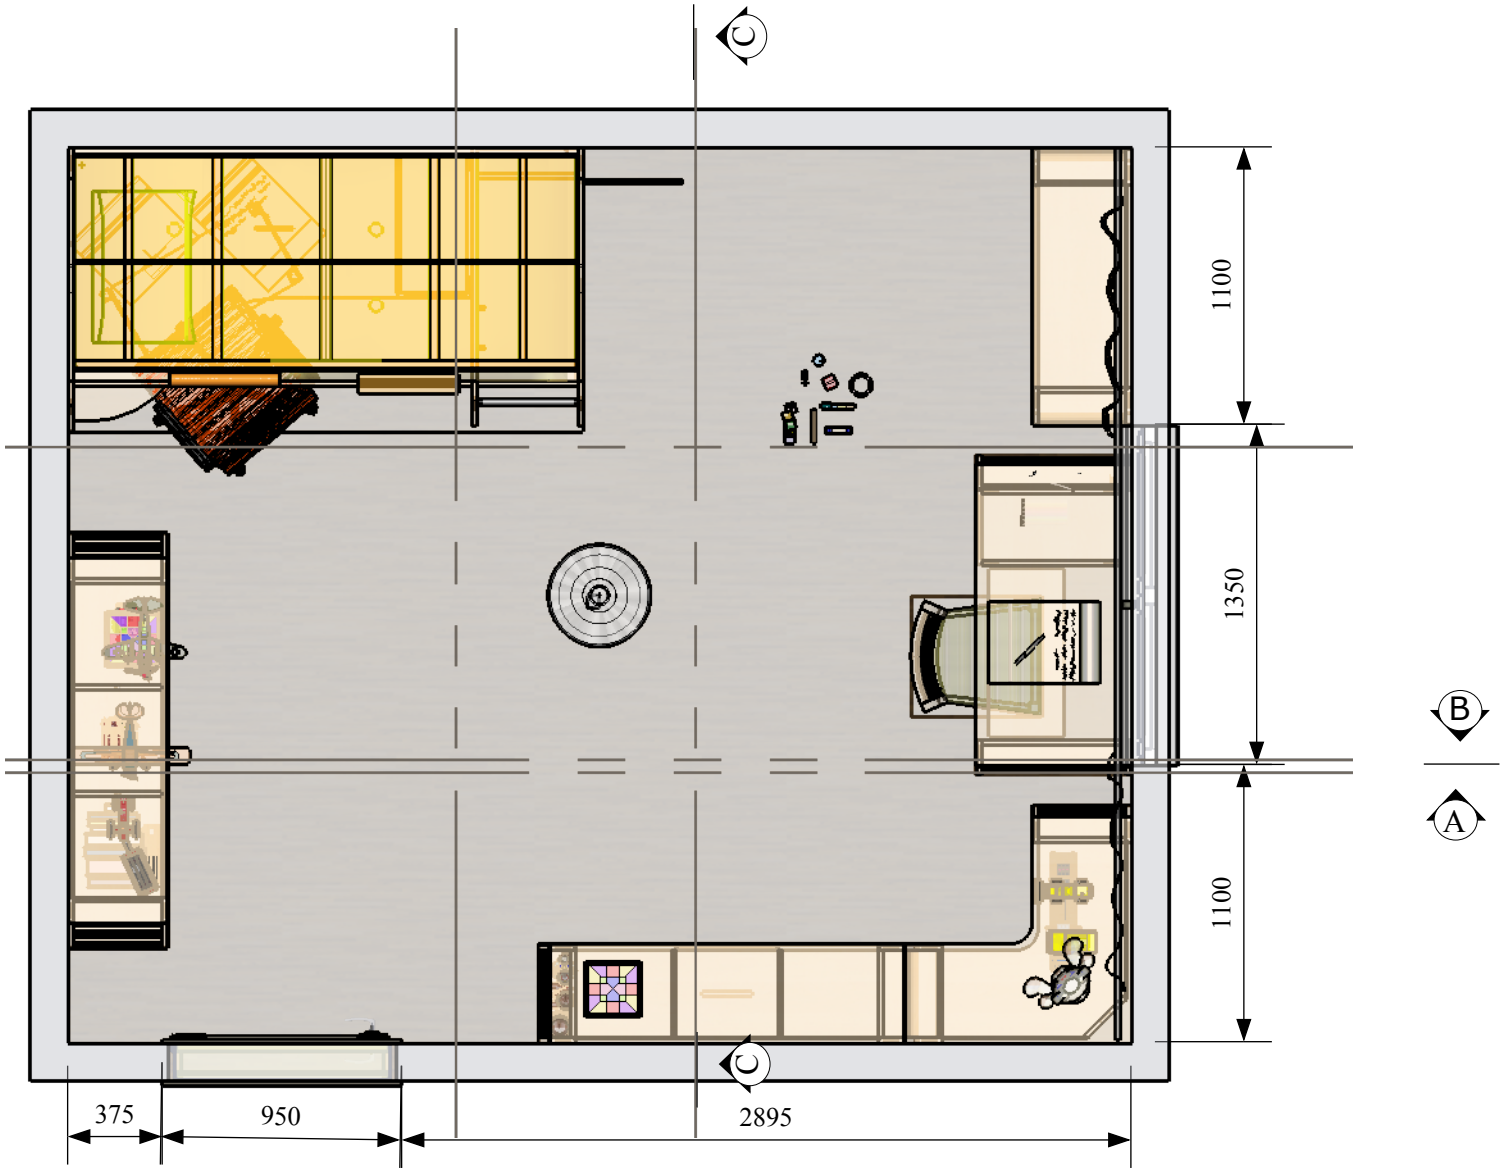

FULL SERVIS 3D grafické návrhy **ZDARMA** ■ doprava po celé ČR a SR **ZDARMA** ■ montáž nábytku ■ vynošení nábytku ■ likvidace obalů ■ likvidace starého nábytku

MONTERO®

Firemní prodejna KRUCEMBURK, Mikuláše Střely 191, 582 66 Krucemburk, otevřeno PO – ST 9.00 – 16.00, ČT – PÁ 9.00 –18.00, SO 8.00 – 11.00
Firemní prodejna PRAHA, V Oblouku 266, Průhonice - Čestlice; otevřeno PO – NE 10.00 – 20.00

ŘEZ A-A

ŘEZ B-B

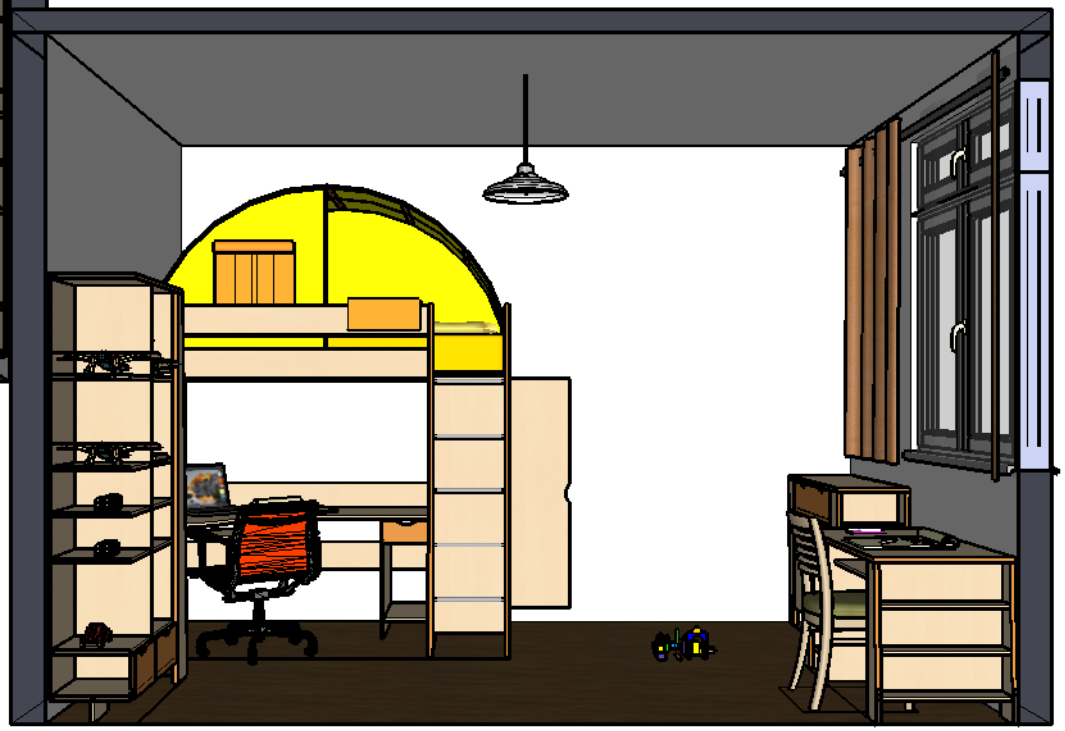

FULL SERVIS 3D grafické návrhy **ZDARMA** ■ doprava po celé ČR a SR **ZDARMA** ■ montáž nábytku ■ vynošení nábytku ■ likvidace obalů ■ likvidace starého nábytku

MONTERO®

Firemní prodejna KRUCEMBURK, Mikuláše Střely 191, 582 66 Krucemburk, otevřeno PO – ST 9.00 – 16.00, ČT – PÁ 9.00 –18.00, SO 8.00 – 11.00
Firemní prodejna PRAHA, V Oblouku 266, Průhonice - Čestlice; otevřeno PO – NE 10.00 – 20.00

ŘEZ C-C

FULL SERVIS 3D grafické návrhy **ZDARMA** ■ doprava po celé ČR a SR **ZDARMA** ■ montáž nábytku ■ vynošení nábytku ■ likvidace obalů ■ likvidace starého nábytku

MONTERO®

Firemní prodejna KRUCEMBURK, Mikuláše Střely 191, 582 66 Krucemburk, otevřeno PO – ST 9.00 – 16.00, ČT – PÁ 9.00 –18.00, SO 8.00 – 11.00
Firemní prodejna PRAHA, V Oblouku 266, Průhonice - Čestlice; otevřeno PO – NE 10.00 – 20.00

VIZUALIZACE

Půdorys:

Pohled 1:

FULL SERVIS 3D grafické návrhy **ZDARMA** ■ doprava po celé ČR a SR **ZDARMA** ■ montáž nábytku ■ vynošení nábytku ■ likvidace obalů ■ likvidace starého nábytku

MONTERO®

Firemní prodejna KRUCEMBURK, Mikuláše Střely 191, 582 66 Krucemburk, otevřeno PO – ST 9.00 – 16.00, ČT – PÁ 9.00 –18.00, SO 8.00 – 11.00
Firemní prodejna PRAHA, V Oblouku 266, Průhonice - Čestlice; otevřeno PO – NE 10.00 – 20.00

VIZUALIZACE

Pohled 2:

Pohled 3:

FULL SERVIS 3D grafické návrhy **ZDARMA** ■ doprava po celé ČR a SR **ZDARMA** ■ montáž nábytku ■ vynošení nábytku ■ likvidace obalů ■ likvidace starého nábytku

MONTERO®

Firemní prodejna KRUCEMBURK, Mikuláše Střely 191, 582 66 Krucemburk, otevřeno PO – ST 9.00 – 16.00, ČT – PÁ 9.00 –18.00, SO 8.00 – 11.00
Firemní prodejna PRAHA, V Oblouku 266, Průhonice - Čestlice; otevřeno PO – NE 10.00 – 20.00

CENOVÁ KALKULACE:

Popis	Označení	Počet ks	Rozměr	Cena celkem včetně DPH 21% / ks	Cena celkem včetně DPH 21%
Regál vysoký široký	PETRA 09	1	1647x1954x396 mm	7 663 Kč	7 663 Kč
MATRACE	TRENDY - KRISTALLBLAU - STANDARD	1	900*2000	3 426 Kč	3 426 Kč
Postel patrová 900x2000	PETRA 13	1	2044x1932x1125 mm	15 125 Kč	15 125 Kč
Tunel se zády napevno pro postel 900x2000	TEXTILIE 06 - Beta (zeleno-oranžová)	1		3 018 Kč	3 018 Kč
Chránič 400 - Beta	TEXTILIE 16 - Beta (oranžová)	1		293 Kč	293 Kč
Komoda zásuvka, 2 dvířka	PETRA 05	1	1102x922x396 mm	3 830 Kč	3 830 Kč
Stůl psací	PETRA 11	1	1268x723x620 mm	4 235 Kč	4 235 Kč
Skříň rohová	PETRA 07	1	946x922x901 mm	3 830 Kč	3 830 Kč
Komoda zásuvka, 3 dvířka	PETRA 06	1	1496x922x396 mm	3 999 Kč	3 999 Kč
Židle_WOOD_BETA	MZ02_látka dle výběru	1		3 999 Kč	3 999 Kč

Celkem				49 418 Kč
Montáž *	**NE**	7 002 Kč	ANO/NE	
Doprava zdarma **	ANO		ANO/NE	
Vynošení do patra	NE	1 483 Kč	ANO/NE	
Likvidace starého nábytku ***	NE	1 483 Kč	ANO/NE	
Snošení a likvidace starého nábytku	NE	2 965 Kč	ANO/NE	
Celková cena včetně nabízených služeb včetně DPH				**49 418 Kč**

* montáž zahrnuje vynošení nábytku do patra, vlastní montáž, umístění nábytku a likvidaci obalů
** doprava ZDARMA = za 1. uzamykatelné dveře
*** likvidace starého nábytku - částka obsahuje pouze likvidaci, pokud je požadována likvidace z jiného místa než od prvních uzamykatelných dveří, je částka dvounásobná

FULL SERVIS 3D grafické návrhy **ZDARMA** ■ doprava po celé ČR a SR **ZDARMA** ■ montáž nábytku ■ vynošení nábytku ■ likvidace obalů ■ likvidace starého nábytku

MONTERO®

Firemní prodejna KRUCEMBURK, Mikuláše Střely 191, 582 66 Krucemburk, otevřeno PO – ST 9.00 – 16.00, ČT – PÁ 9.00 –18.00, SO 8.00 – 11.00
Firemní prodejna PRAHA, V Oblouku 266, Průhonice - Čestlice; otevřeno PO – NE 10.00 – 20.00

Nábytek MONTERO objednaný do středy "tohoto týdne" Vám dovezeme ZDARMA po celé ČR a SR vlastními firemními vozy a kvalifikovanými pracovníky přímo z výroby do pátku týdne následujícího.

Jakékoliv dotazy Vám rádi zodpovíme prostřednictvím e-mailu či na níže uvedeném telefonním čísle.

S pozdravem Dagmar Hajná

MONTERO
V Oblouku 266
Průhonice - Čestlice

tel.: 777 745 204
navrhy@intermont-nabytek.cz

V Průhonicích-Čestlicích dne 23.1. 2014

NABÍDKA MATRACÍ PRO DĚTI

Matrace **TRENDY** + potah Kristallblau.
Tužší matrace vhodná pro děti a mládež.
Rozměr 90 x 200 cm za **3 426,-**

Matrace **BONA** + potah Aloe vera.
Středně tuhá matrace vhodná pro děti a mládež.
Rozměr 90 x 200 cm za **2 920,-**

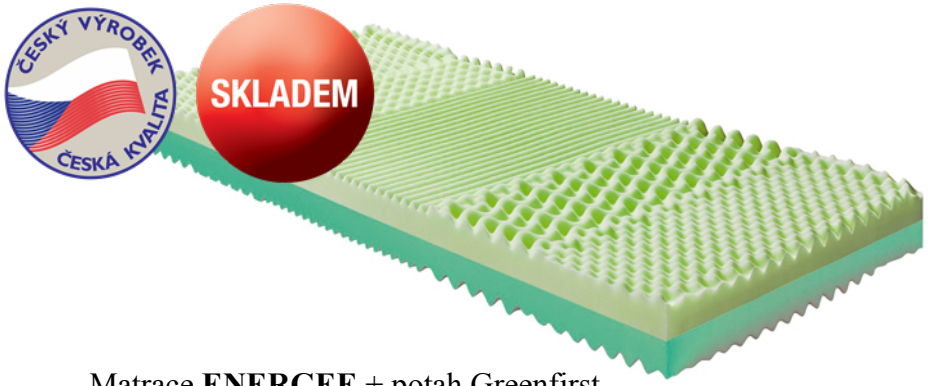

Matrace **ENERGEE** + potah Greenfirst.
Matrace vhodná pro alergiky na roztoče.
Rozměr 90 x 200 cm za **5 590,-**

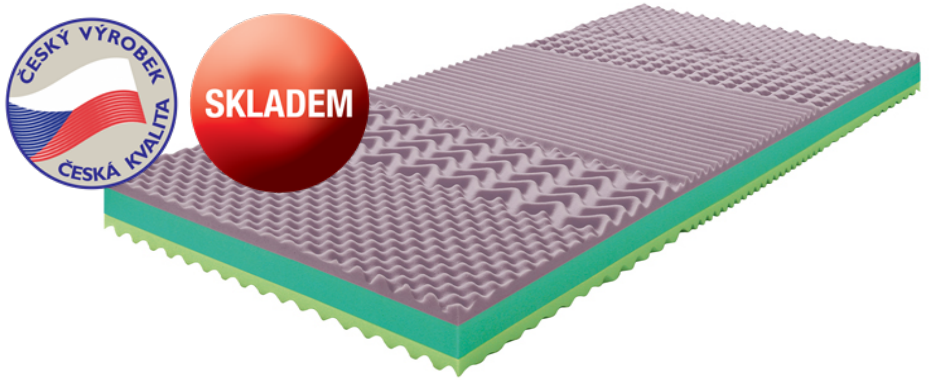

Matrace **VITALITY** + potah Kristallblau.
Matrace vhodná pro alergiky na roztoče.
Rozměr 90 x 200 cm za **5 200,-**

Tyto a mnohé další matrace si můžete vyzkoušet u nás na firemních prodejnách.
Více informací o matracích najdete na **www.montero.cz**

FULL SERVIS 3D grafické návrhy **ZDARMA** ■ doprava po celé ČR a SR **ZDARMA** ■ montáž nábytku ■ vynošení nábytku ■ likvidace obalů ■ likvidace starého nábytku

MONTERO®

Firemní prodejna KRUCEMBURK, Mikuláše Střely 191, 582 66 Krucemburk, otevřeno PO – ST 9.00 – 16.00, ČT – PÁ 9.00 –18.00, SO 8.00 – 11.00
Firemní prodejna PRAHA, V Oblouku 266, Průhonice - Čestlice; otevřeno PO – NE 10.00 – 20.00

NABÍDKA ROŠTŮ DO POSTELÍ

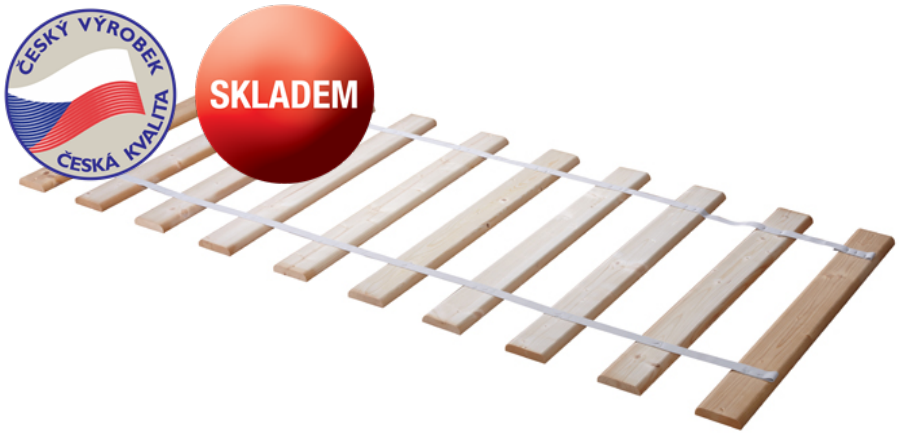

Smrkový rošt, 90 x 200 cm, **458,-**

Překližkový rošt, 90 x 200 cm, **1 499,-**

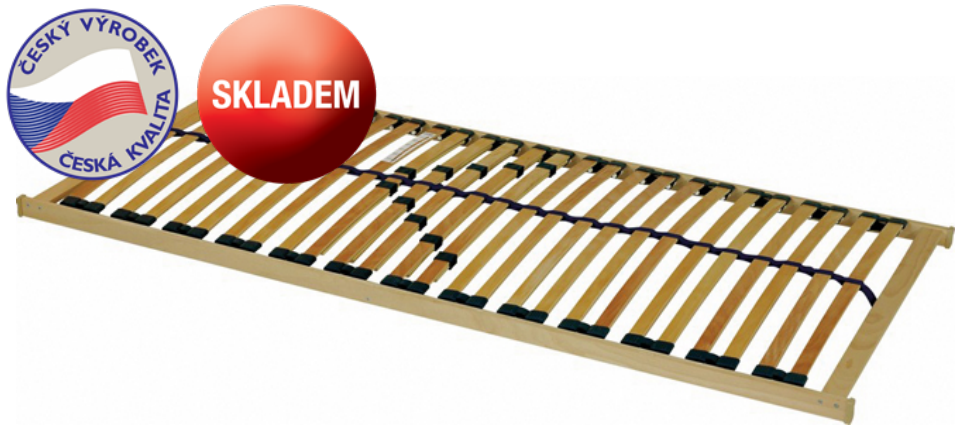

Lamelový rošt ORION, 90 x 200 cm, **1 165,-**

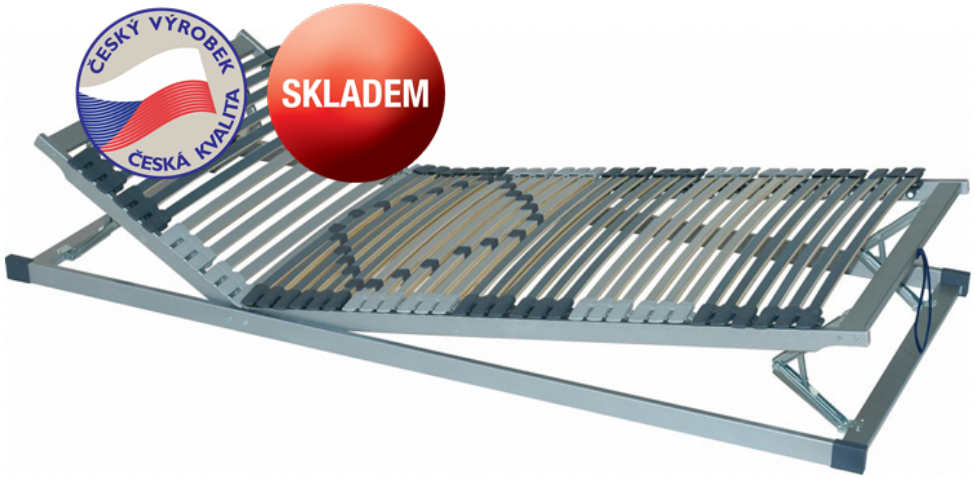

Lamelový rošt SIRIUS HN, 90 x 200 cm, **3 276,-**

FULL SERVIS 3D grafické návrhy **ZDARMA** ■ doprava po celé ČR a SR **ZDARMA** ■ montáž nábytku ■ vynošení nábytku ■ likvidace obalů ■ likvidace starého nábytku

MONTERO®

Firemní prodejna KRUCEMBURK, Mikuláše Střely 191, 582 66 Krucemburk, otevřeno PO – ST 9.00 – 16.00, ČT – PÁ 9.00 –18.00, SO 8.00 – 11.00
Firemní prodejna PRAHA, V Oblouku 266, Průhonice - Čestlice; otevřeno PO – NE 10.00 – 20.00

SKŘÍŇOVÝ SYSTÉM UNIVERSAL

Nevyhovují-li Vám šatní skříně z uvedené řady, sestavte si svoji skříňovou sestavu. Stačí si vybrat korpus z řady UNIVERSAL a osadit ho **dveřmi a boky v dekoru Vámi zvoleného nábytku**. Základním materiálem je kvalitní eko dřevotřísková deska laminovaná (českého původu) tloušťky 18 mm s vysoce odolnými ABS hranami.

Na výběr jsou tři velikosti korpusů:

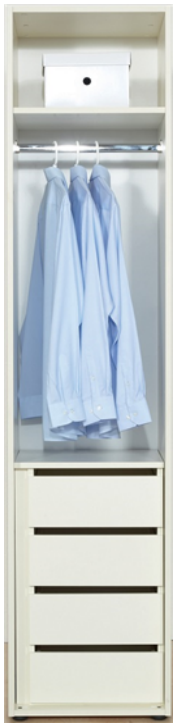

TYP A
Šířka: 50 cm
Výška: 221,5 cm
Hloubka: 56 cm
3 558,- až 8 051,-
dle vybavení

TYP B
Šířka 100 cm
Výška: 221,5 cm
Hloubka: 56 cm
4 574,- až 10 976,-
dle vybavení

TYP C
Šířka: 93,1 cm
Výška: 221,5 cm
Hloubka: 93,1 cm
9 066,-
rohový korpus

U typu **A** a **B** nabízíme **různé vnitřní vybavení** (kombinace zásuvek, polic a šatní tyče). Typ **C** obsahuje v ceně 5 malých, 3 velké police a jednu šatní tyč.

Příklad skříňové sestavy UNIVERSAL v dekoru bříza sněžná, design úchytek nábytková řada FERDA.

Více informací získáte na **www.montero.cz**

FULL SERVIS 3D grafické návrhy **ZDARMA** ■ doprava po celé ČR a SR **ZDARMA** ■ montáž nábytku ■ vynošení nábytku ■ likvidace obalů ■ likvidace starého nábytku

MONTERO®

Firemní prodejna KRUCEMBURK, Mikuláše Střely 191, 582 66 Krucemburk, otevřeno PO – ST 9.00 – 16.00, ČT – PÁ 9.00 –18.00, SO 8.00 – 11.00
Firemní prodejna PRAHA, V Oblouku 266, Průhonice - Čestlice; otevřeno PO – NE 10.00 – 20.00

Ukázka úložného prostoru LUX - k dispozici u bukových a dubových postelí s označením LUX

Ukázka výsuvného úložného prostoru, úložný prostor je na kolečkách a vysouvá se doboku.

Ukázka úložný prostor ÚP vložka

Ukázka výklopného prostoru UNIVERSAL 13 (možnost podélného případně příčného otvírání si volíte až při montáži)

FULL SERVIS 3D grafické návrhy **ZDARMA** ■ doprava po celé ČR a SR **ZDARMA** ■ montáž nábytku ■ vynošení nábytku ■ likvidace obalů ■ likvidace starého nábytku

MONTERO®

Firemní prodejna KRUCEMBURK, Mikuláše Střely 191, 582 66 Krucemburk, otevřeno PO – ST 9.00 – 16.00, ČT – PÁ 9.00 –18.00, SO 8.00 – 11.00
Firemní prodejna PRAHA, V Oblouku 266, Průhonice - Čestlice; otevřeno PO – NE 10.00 – 20.00